

Dichiarazione protocollo n. del
Planimetria di u.i.u. in Comune di Orbassano
Prima Strada civ. 5

Identificativi Catastali:

Sezione:
Foglio: 2
Particella: 25
Subalterno: 5

Compilata da:
Lagana' Bruno Antonio


Iscritto all'albo:
Geometri

Prov. Torino

N. 6788

Scheda n. 1 Scala 1:200

PIANTA PIANO SEMINTERRATO - H= mt. 2,80

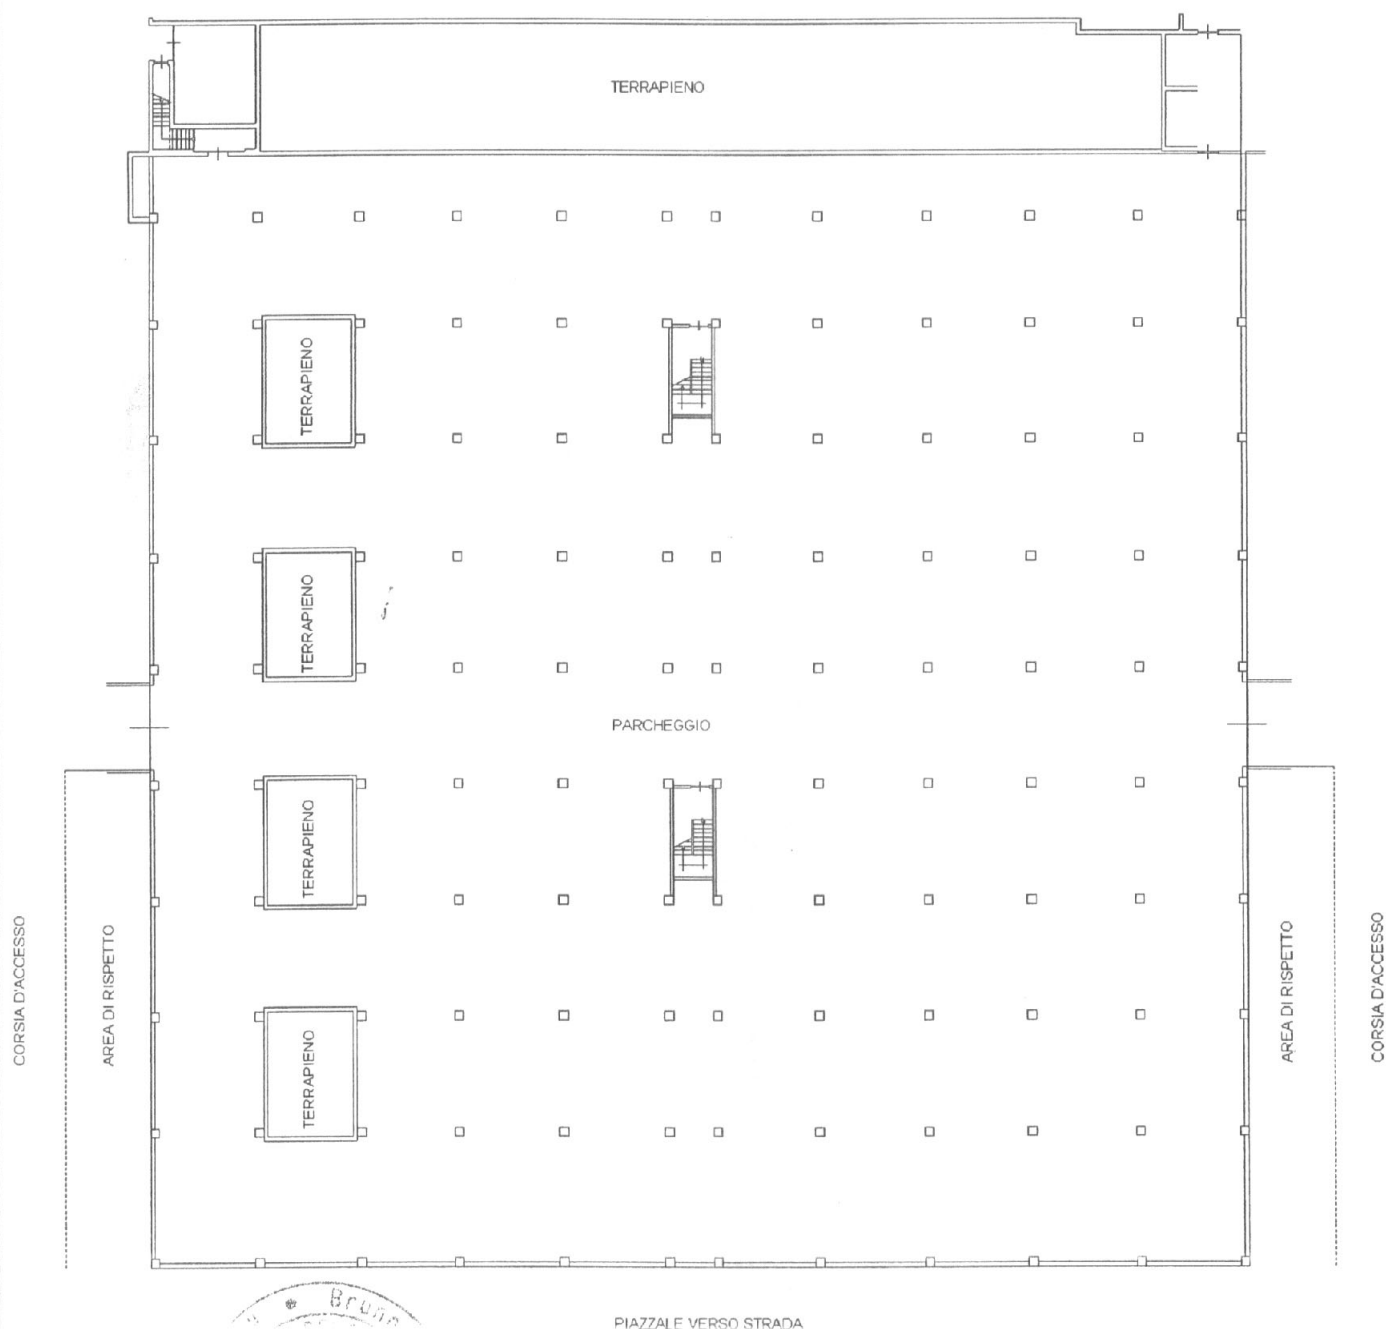


Dichiarazione protocollo n. del	
Planimetria di u.i.u. in Comune di Orbassano	
Prima Strada	
civ. 5/A	
Identificativi Catastali:	
Sedimento: 2	
Particella: 25	
Subalterno: 106	
Prov. Torino	
N. 6788	

Agenzia del Territorio
CATASIO FABBRICATI
Ufficio Provinciale di
Torino

Scheda n. 1 Scala 1:200

PIANTA PIANO SEMINTERRATO - H= mt. 3,20

PIAZZALE DOGANA

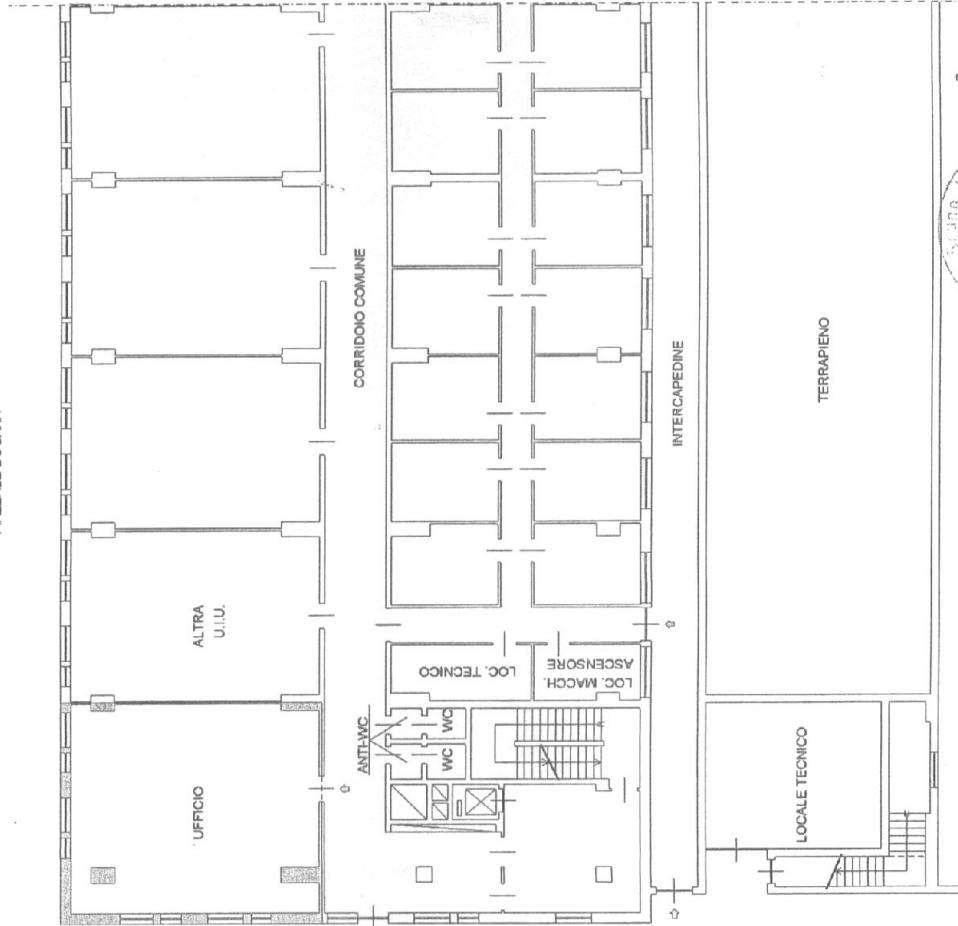

PARCHEGGIO INTERRATO




Dichiarazione protocollo n. del	
Planimetria di u.i.u. in Comune di Orbassano	
Prima Strada	
civ. 5/A	
Identificativi Catastali:	
Sedimento: 2	
Particella: 25	
Subalterno: 121	
Prov. Torino	
N. 6788	

Agenzia del Territorio
CATASIO FABBRICATI
Ufficio Provinciale di
Torino


Scheda n. 1 Scala 1:200

PIANTA PIANO SEMINTERRATO - H= mt. 3,20

PIAZZALE DOGANA

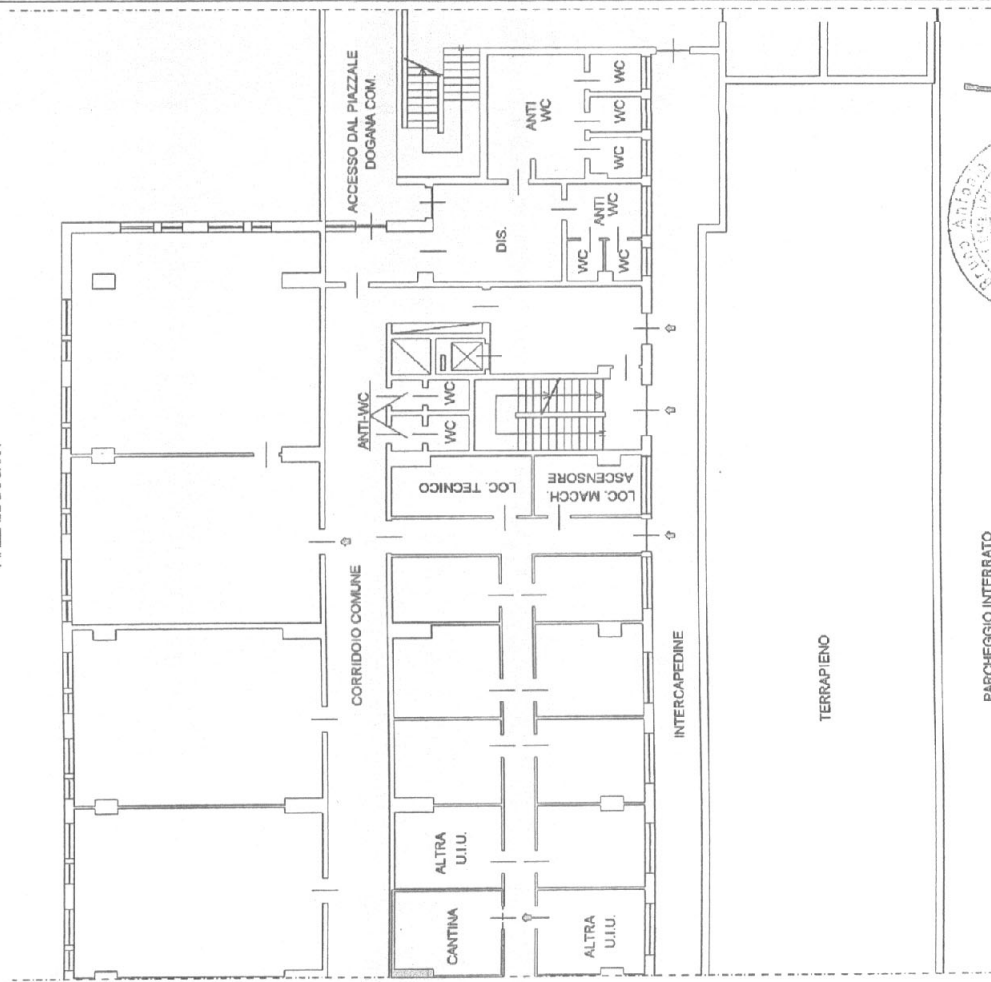

PARCHEGGIO INTERRATO


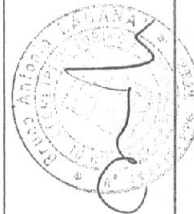


Dichiarazione protocollo n. del	
Planimetria di u.i.v. in Comune di Orbassano	
Prima Strada	
civ. 5/A	
Identificativi Catastali:	
Sezione: Compilata da:	
Foglio: 2 Lagana' Bruno Antonio	
Particella: 25 Territorio all'albo:	
Geometri	
Prov. Torino	
N. 6788	

Scheda n. 1 Scala 1:200

PIANTA PIANO RIALZATO - H= mt 3,20

PIAZZALE DOGANA

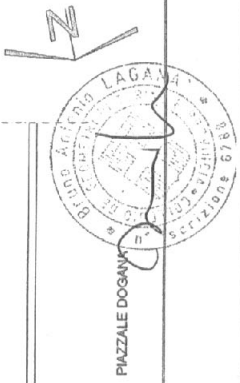
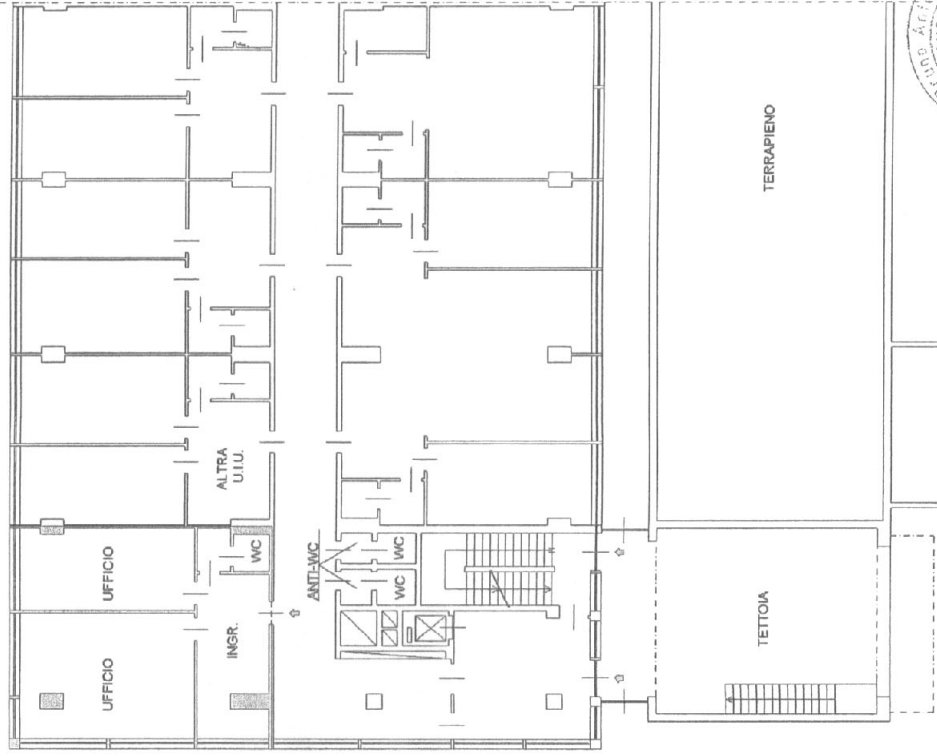


Dichiarazione protocollo n. del	
Planimetria di u.i.v. in Comune di Orbassano	
Prima Strada	
civ. 5/A	
Identificativi Catastali:	
Sezione: Compilata da:	
Foglio: 2 Lagana' Bruno Antonio	
Particella: 25 Territorio all'albo:	
Geometri	
Prov. Torino	
N. 6788	

Scheda n. 1 Scala 1:200




PIANTA PIANO RIALZATO - H= mt 3,20

PIAZZALE DOGANA

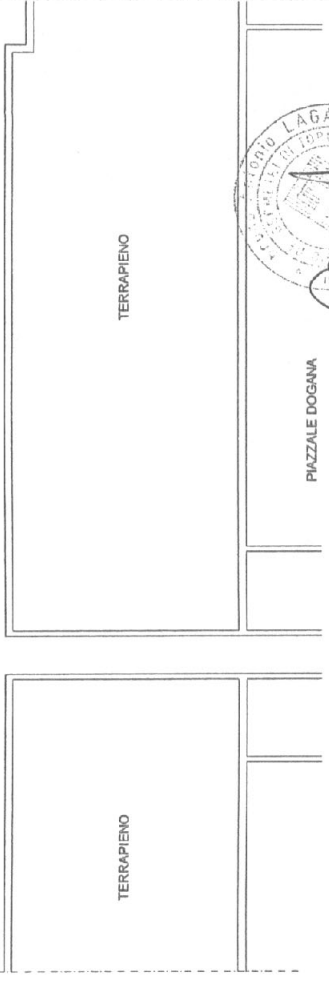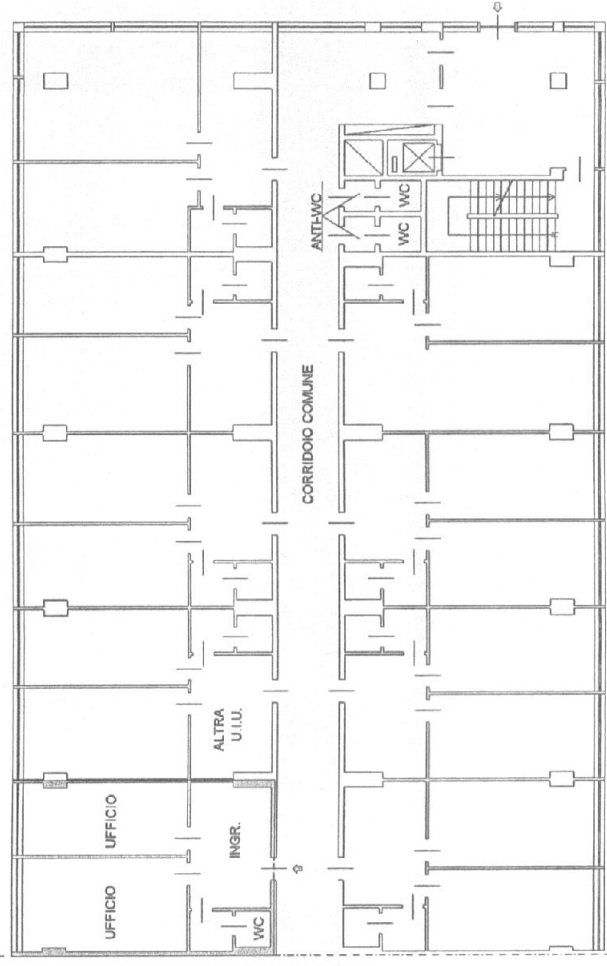

PIANTA PIANO PRIMO

H= mt. 3,20

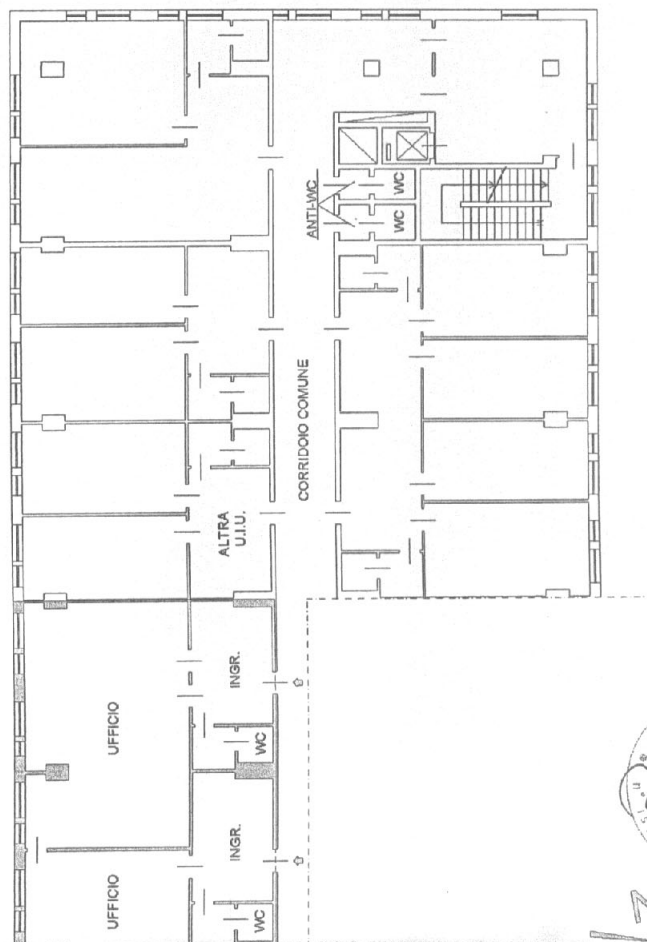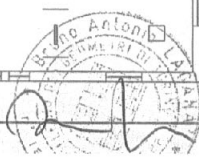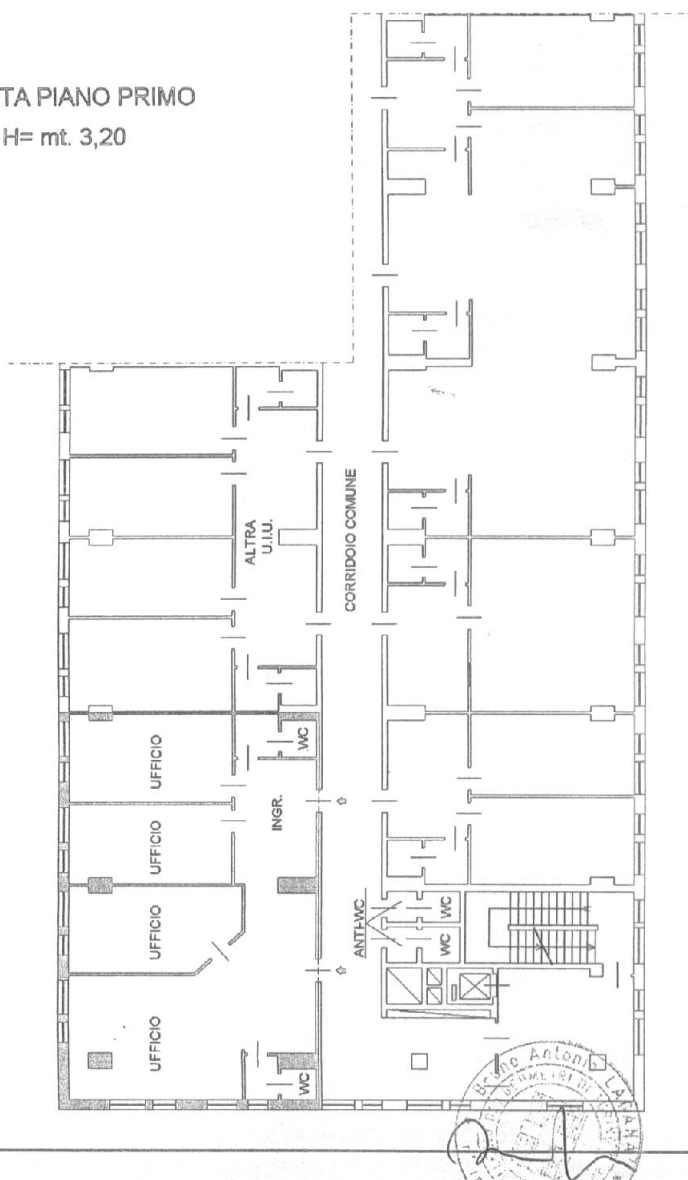


Dichiarazione protocollo n. del	
Planimetria di u.i.u. in Comune di Orbassano	
Prima Strada	
civ. 5/A	
Identificativi Catastali:	
Sezione: 2	
Foglio: 2	
Particella: 25	
Subalterno: 163	
Prov. Torino	
N. 6788	

Agenzia del Territorio
CATASIO FABBRICATI
Ufficio Provinciale di
Torino

Scheda n. 1 Scala 1:200

PIANTA PIANO SECONDO - H= mt. 3,20

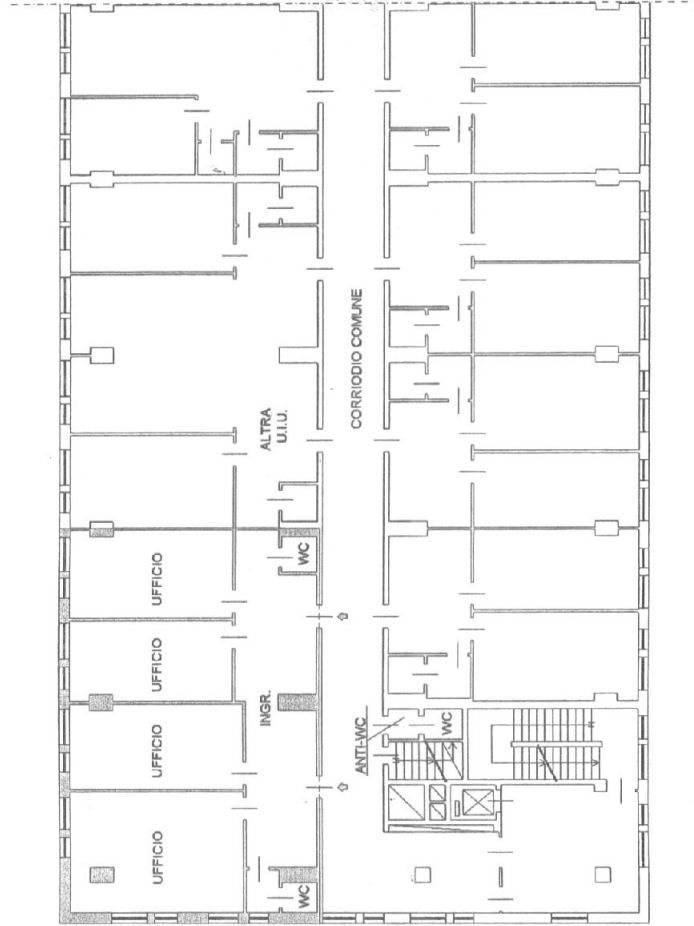

Dichiarazione protocollo n. del	
Planimetria di u.i.u. in Comune di Orbassano	
Prima Strada	
civ. 5/A	
Identificativi Catastali:	
Sezione: 2	
Foglio: 2	
Particella: 25	
Subalterno: 173	
Prov. Torino	
N. 6788	

Agenzia del Territorio
CATASIO FABBRICATI
Ufficio Provinciale di
Torino

Scheda n. 1 Scala 1:200

PIANTA PIANO SECONDO - H= mt. 3,20

