
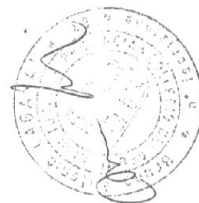


PIANO INTERRATO - H=mt.3,50

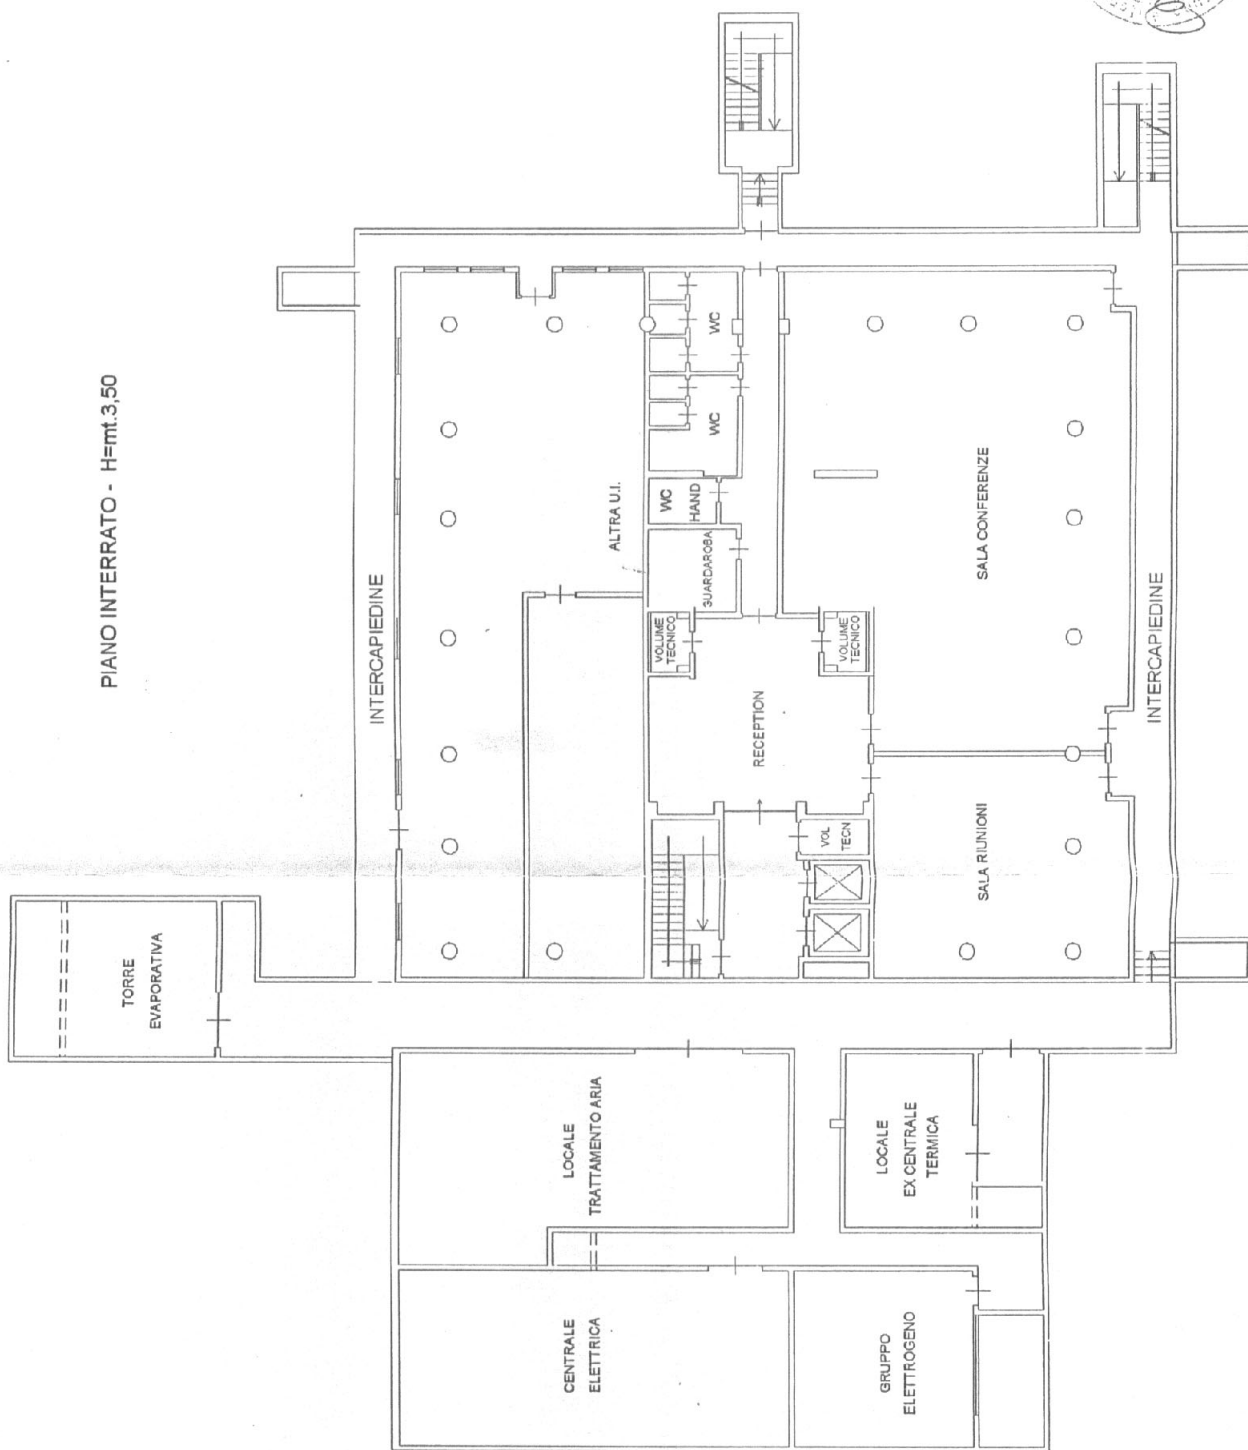

Agenzia del Territorio
CATASTO FABBRICATI
 Ufficio Provinciale di
 Torino

Dichiarazione protocollo n. _____ del _____
 Planimetria di u.i.u. in Comune di Orbassano
 Prima Strada _____ civ. 2

Identificativi Catastali:

Sezione:
 Foglio: 2
 Particella: 44
 Subalterno: 3

Compilata da:
 Lagana' Bruno Antonio

Iscritto all'albo:
 Geometri






Prov. Torino

N. 6788

Scheda n. 1

Scala 1:200

PIANO TERRA - H=mt.3,00

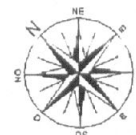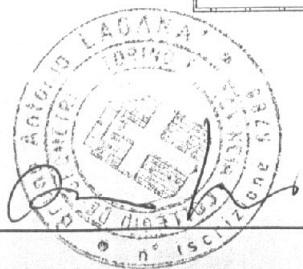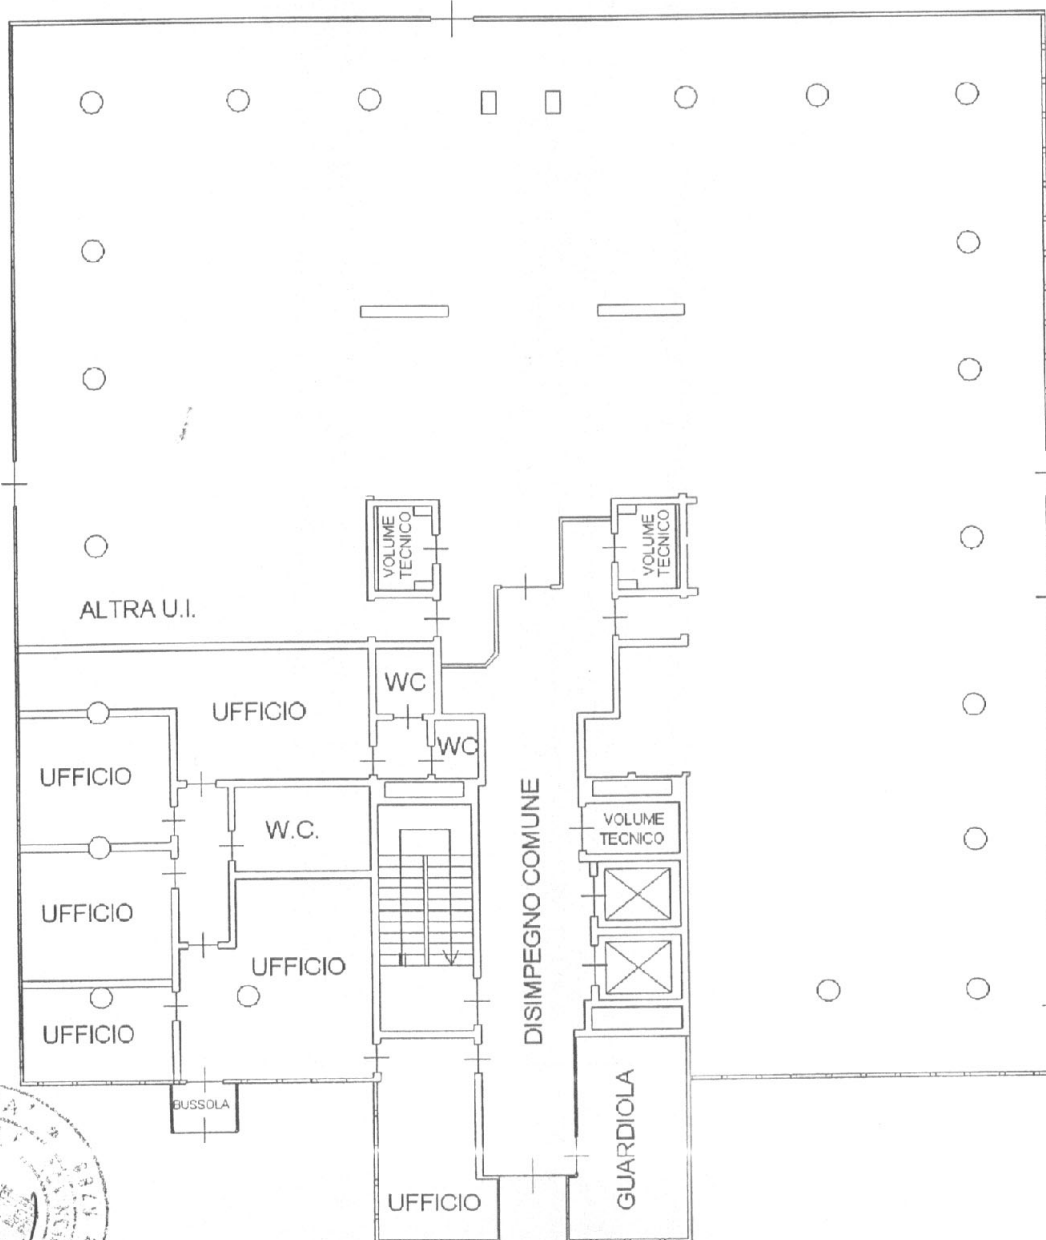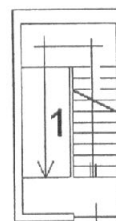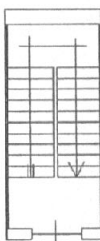

Agenzia del Territorio
CATASTO FABBRICATI
Ufficio Provinciale di
Torino

Dichiarazione protocollo n. del
Planimetria di u.i.u. in Comune di Orbassano
Prima Strada

civ. 2

Identificativi Catastali:

Sezione:
Foglio: 2
Particella: 44
Subalterno: 7

Compilata da:
Lagana' Bruno Antonio

Iscritto all'albo:
Geometri




Prov. Torino

N. 6788

Scheda n. 1

Scala 1:200

PIANO PRIMO - H=mt.3,00

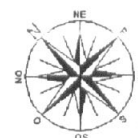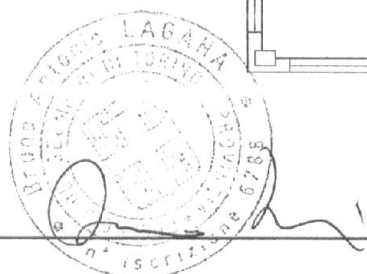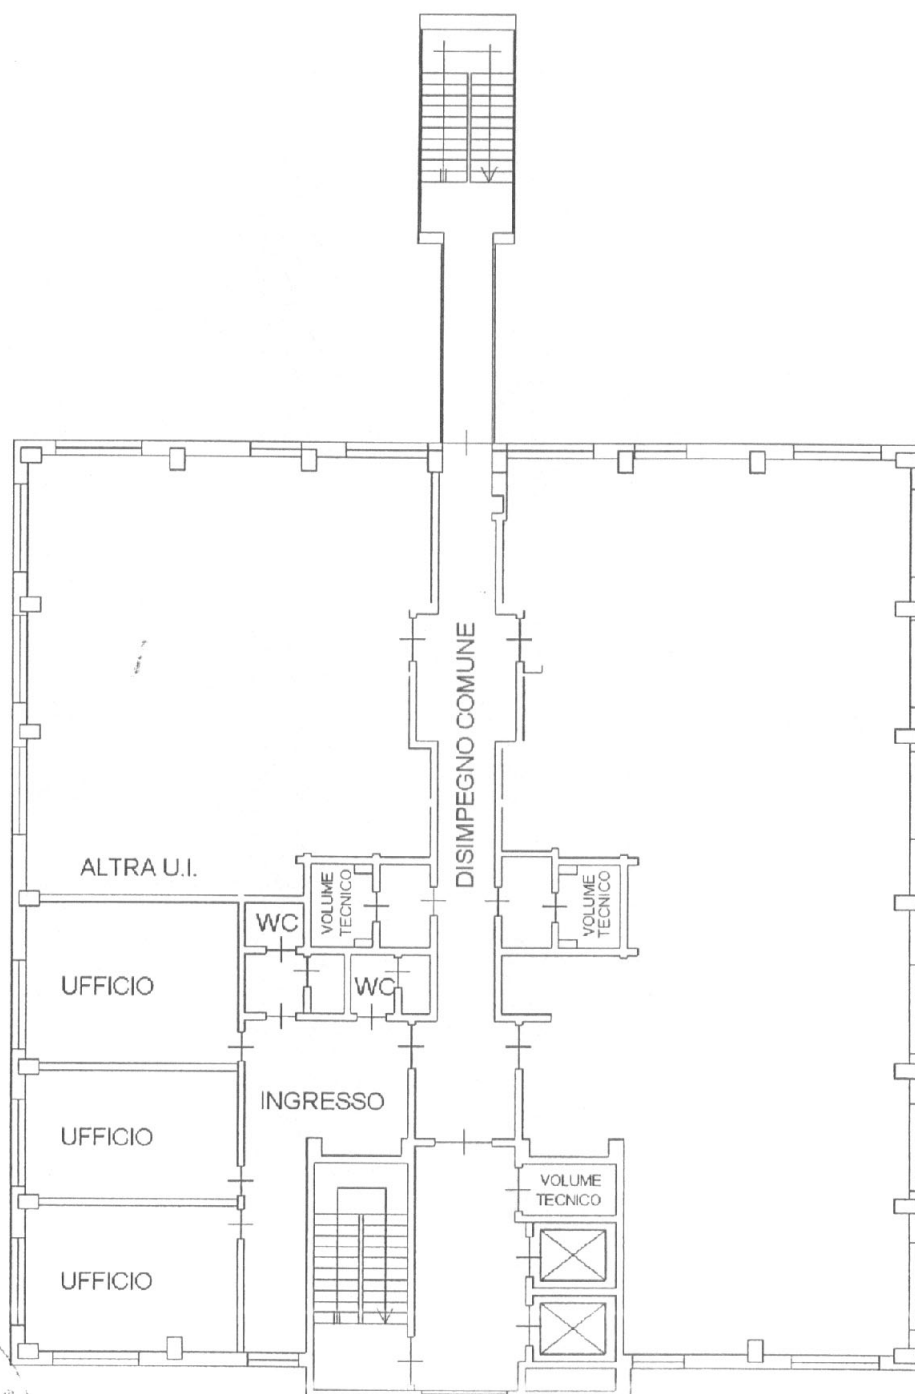

Agenzia del Territorio
CATASTO FABBRICATI
Ufficio Provinciale di
Torino

Dichiarazione protocollo n. _____ del _____
Planimetria di u.i.u. in Comune di Orbassano
Prima Strada

civ. 2

Identificativi Catastali:

Sezione:
Foglio: 2
Particella: 44
Subalterno: 11

Compilata da:
Lagana' Bruno Antonio

Iscritto all'albo:
Geometri




Prov. Torino

N. 6788

Scheda n. 1

Scala 1:200

PIANO SECONDO - H=mt.3,00

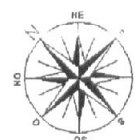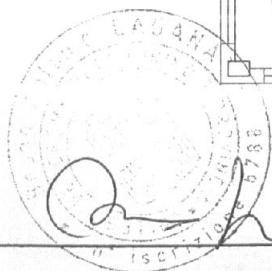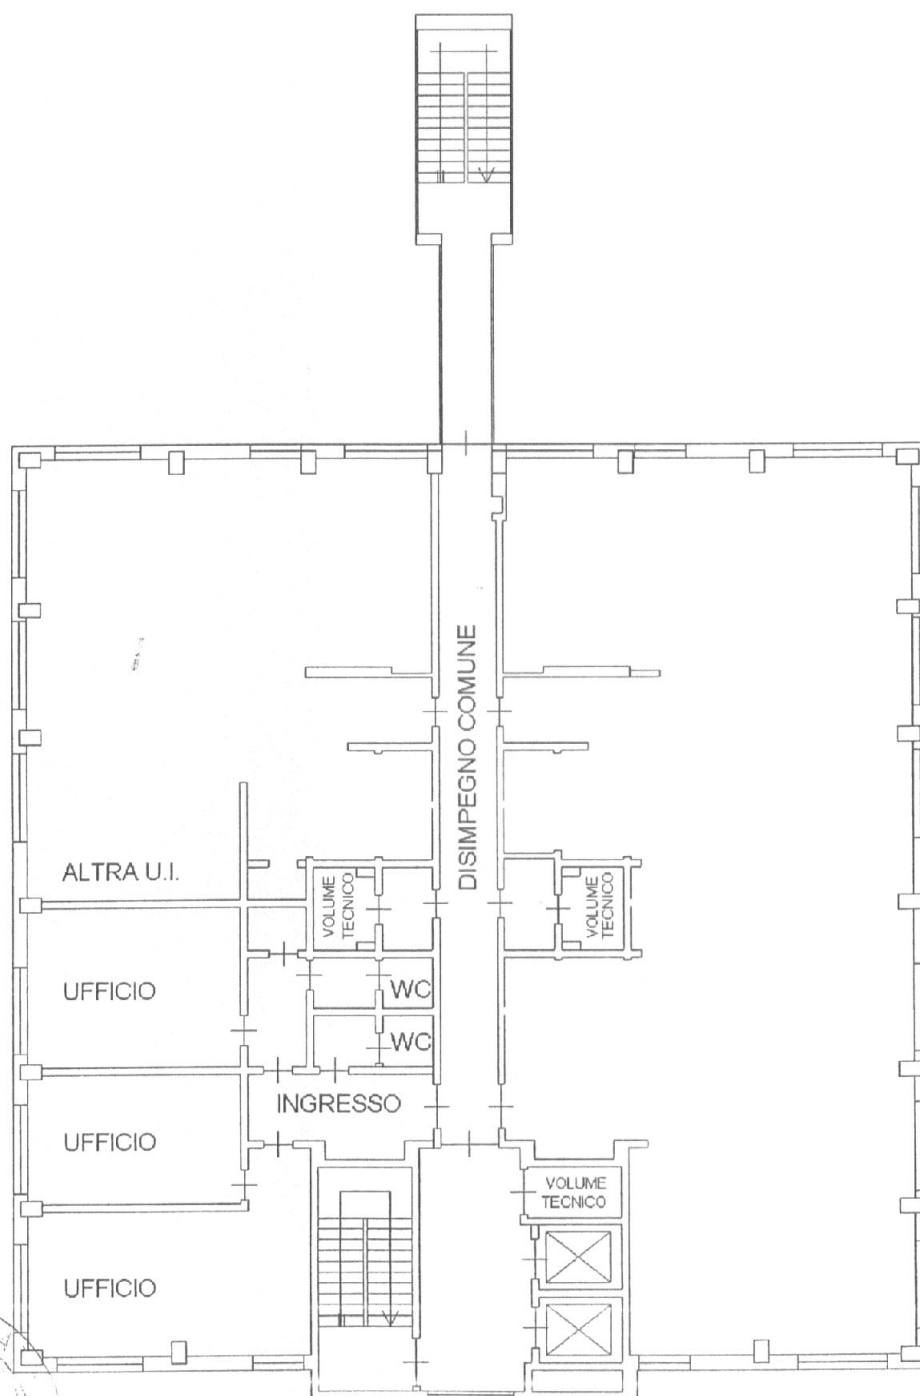

Agenzia del Territorio
CATASTO FABBRICATI
Ufficio Provinciale di
Torino

Dichiarazione protocollo n. del
Planimetria di u.i.u. in Comune di Orbassano
Prima Strada

civ. 2

Identificativi Catastali:

Sezione:
Foglio: 2
Particella: 44
Subalterno: 15

Compilata da:
Lagana' Bruno Antonio

Iscritto all'albo:
Geometri




Prov. Torino

N. 6788

Scheda n. 1

Scala 1:200

PIANO TERZO - H=mt.3,00

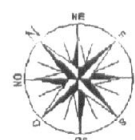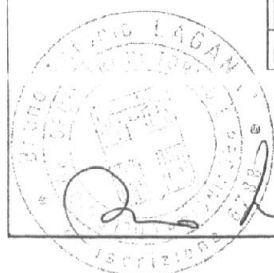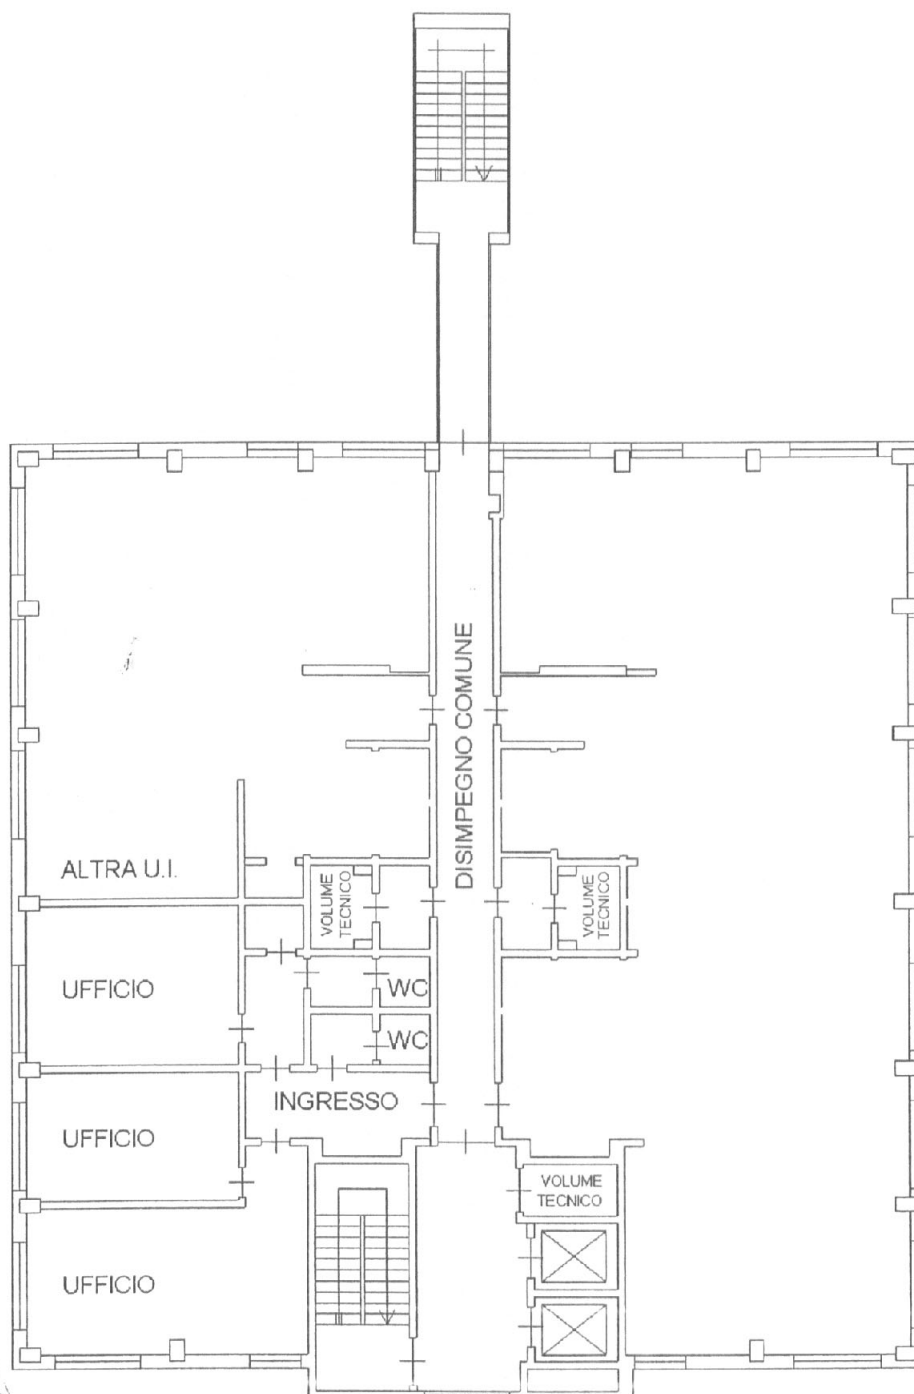

Agenzia del Territorio
CATASTO FABBRICATI
Ufficio Provinciale di
Torino

Dichiarazione protocollo n. _____ del _____
 Planimetria di u.i.u. in Comune di Orbassano
 Prima Strada

civ. 2

Identificativi Catastali:

Sezione:
 Foglio: 2
 Particella: 44
 Subalterno: 19

Compilata da:
 Lagana' Bruno Antonio

Iscritto all'albo:
 Geometri




Prov. Torino


N. 6788

Scheda n. 1


Scala 1:200

PIANO QUARTO - H=mt.3,00

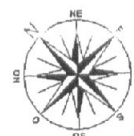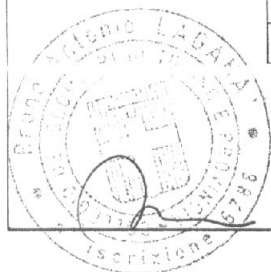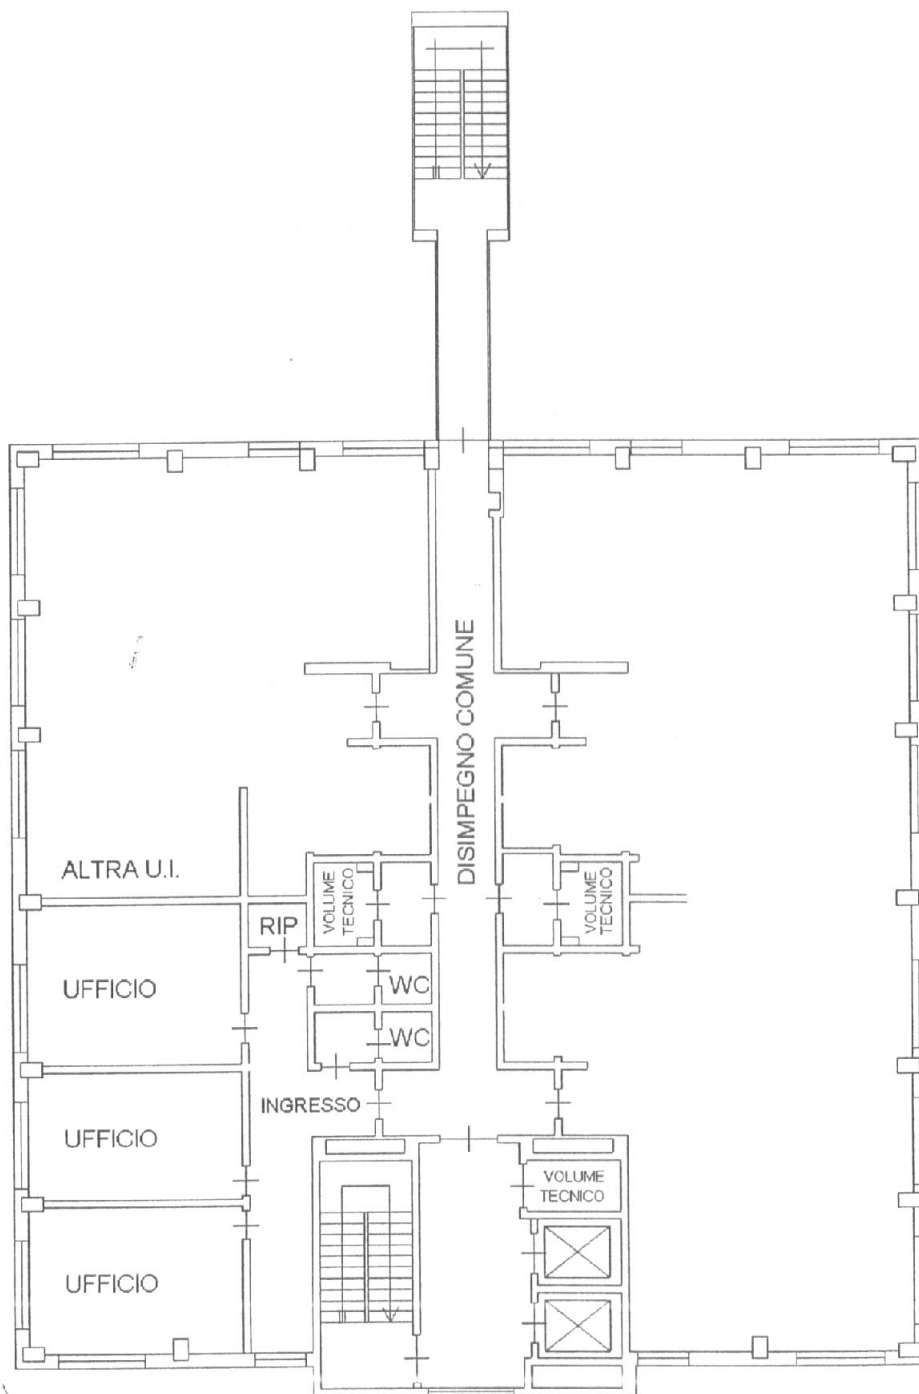

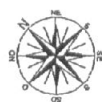

PIANO INTERRATO - H=mt.3,50

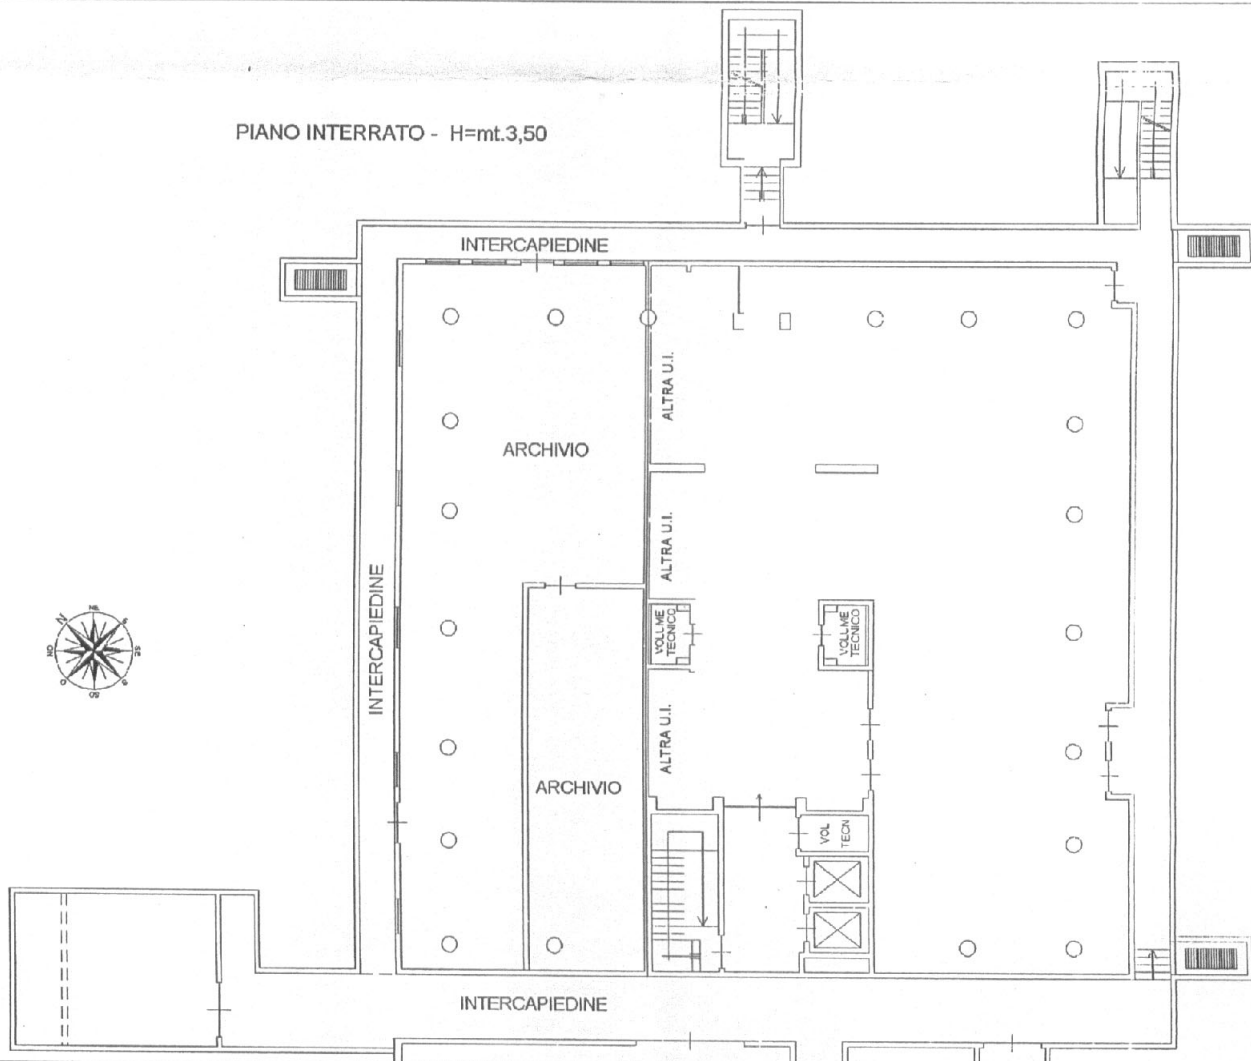

PIANO QUINTO - H=mt.3,00

